


תכנית קומה רביעית

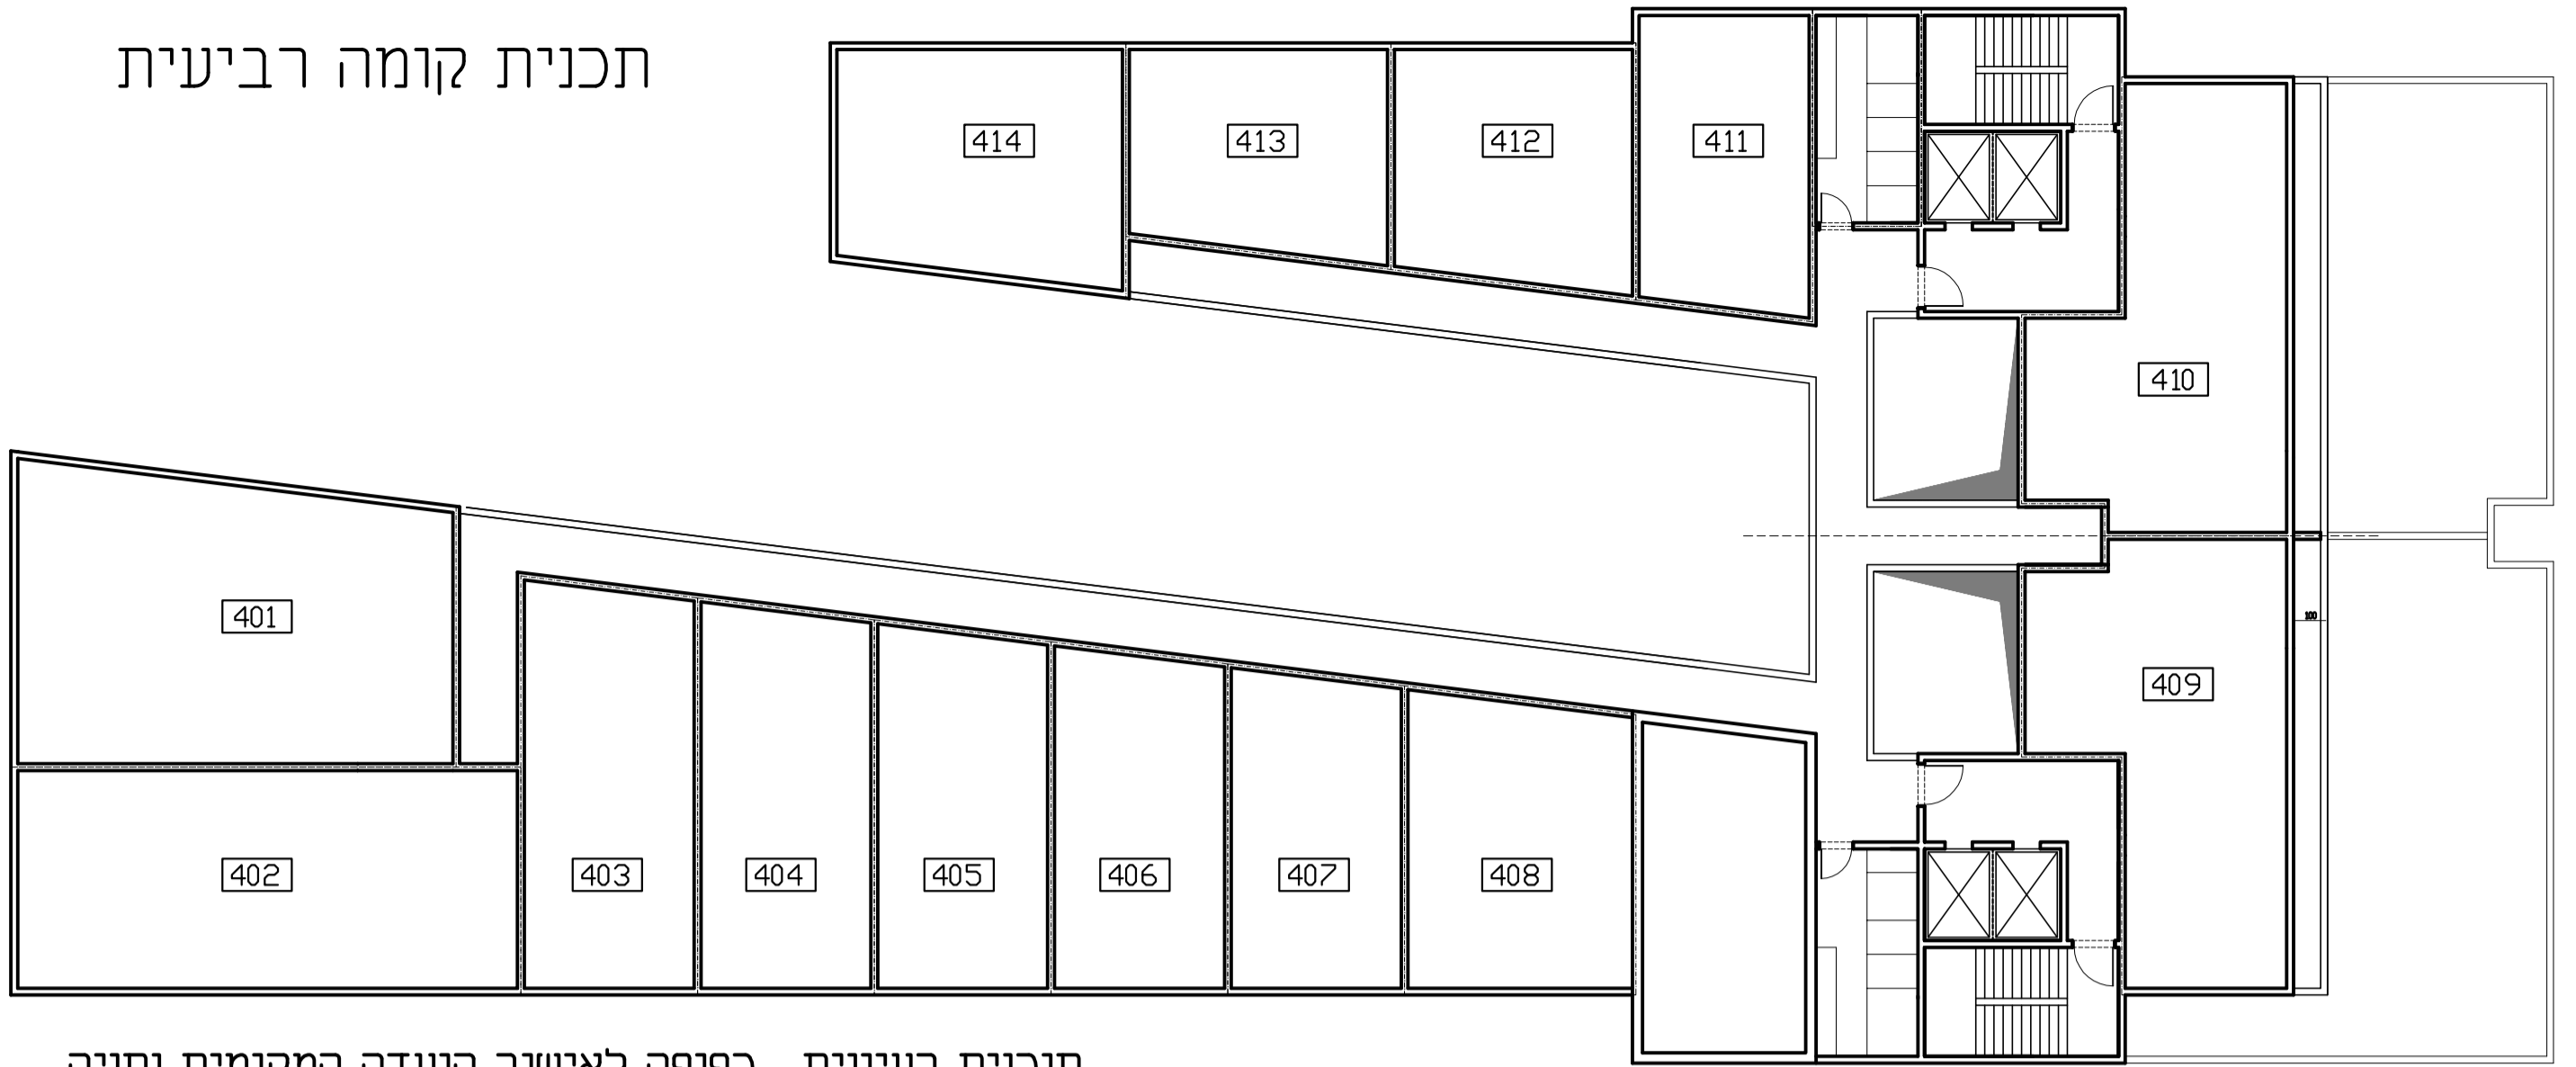

תוכנית רעיונית, כפופה לאישור הועדה המקומית נתניה

חתימה	מחסן שטח מ"ר (ברוטו)	מרפסת שטח מ"ר (ברוטו)	שטח מ"ר (ברוטו)	מספר יחידה
			153.13	401
			138.44	402
			85.95	403
			81.32	404
			76.69	405
			72.05	406
			67.42	407
			81.18	408
		13.5	117.09	409
		13.5	117.09	410
			63.78	411
			70.56	412
			66.43	413
			83.76	414
	74			סה"כ